



校内ネットワーク機器配置図(1階)



第一小学校

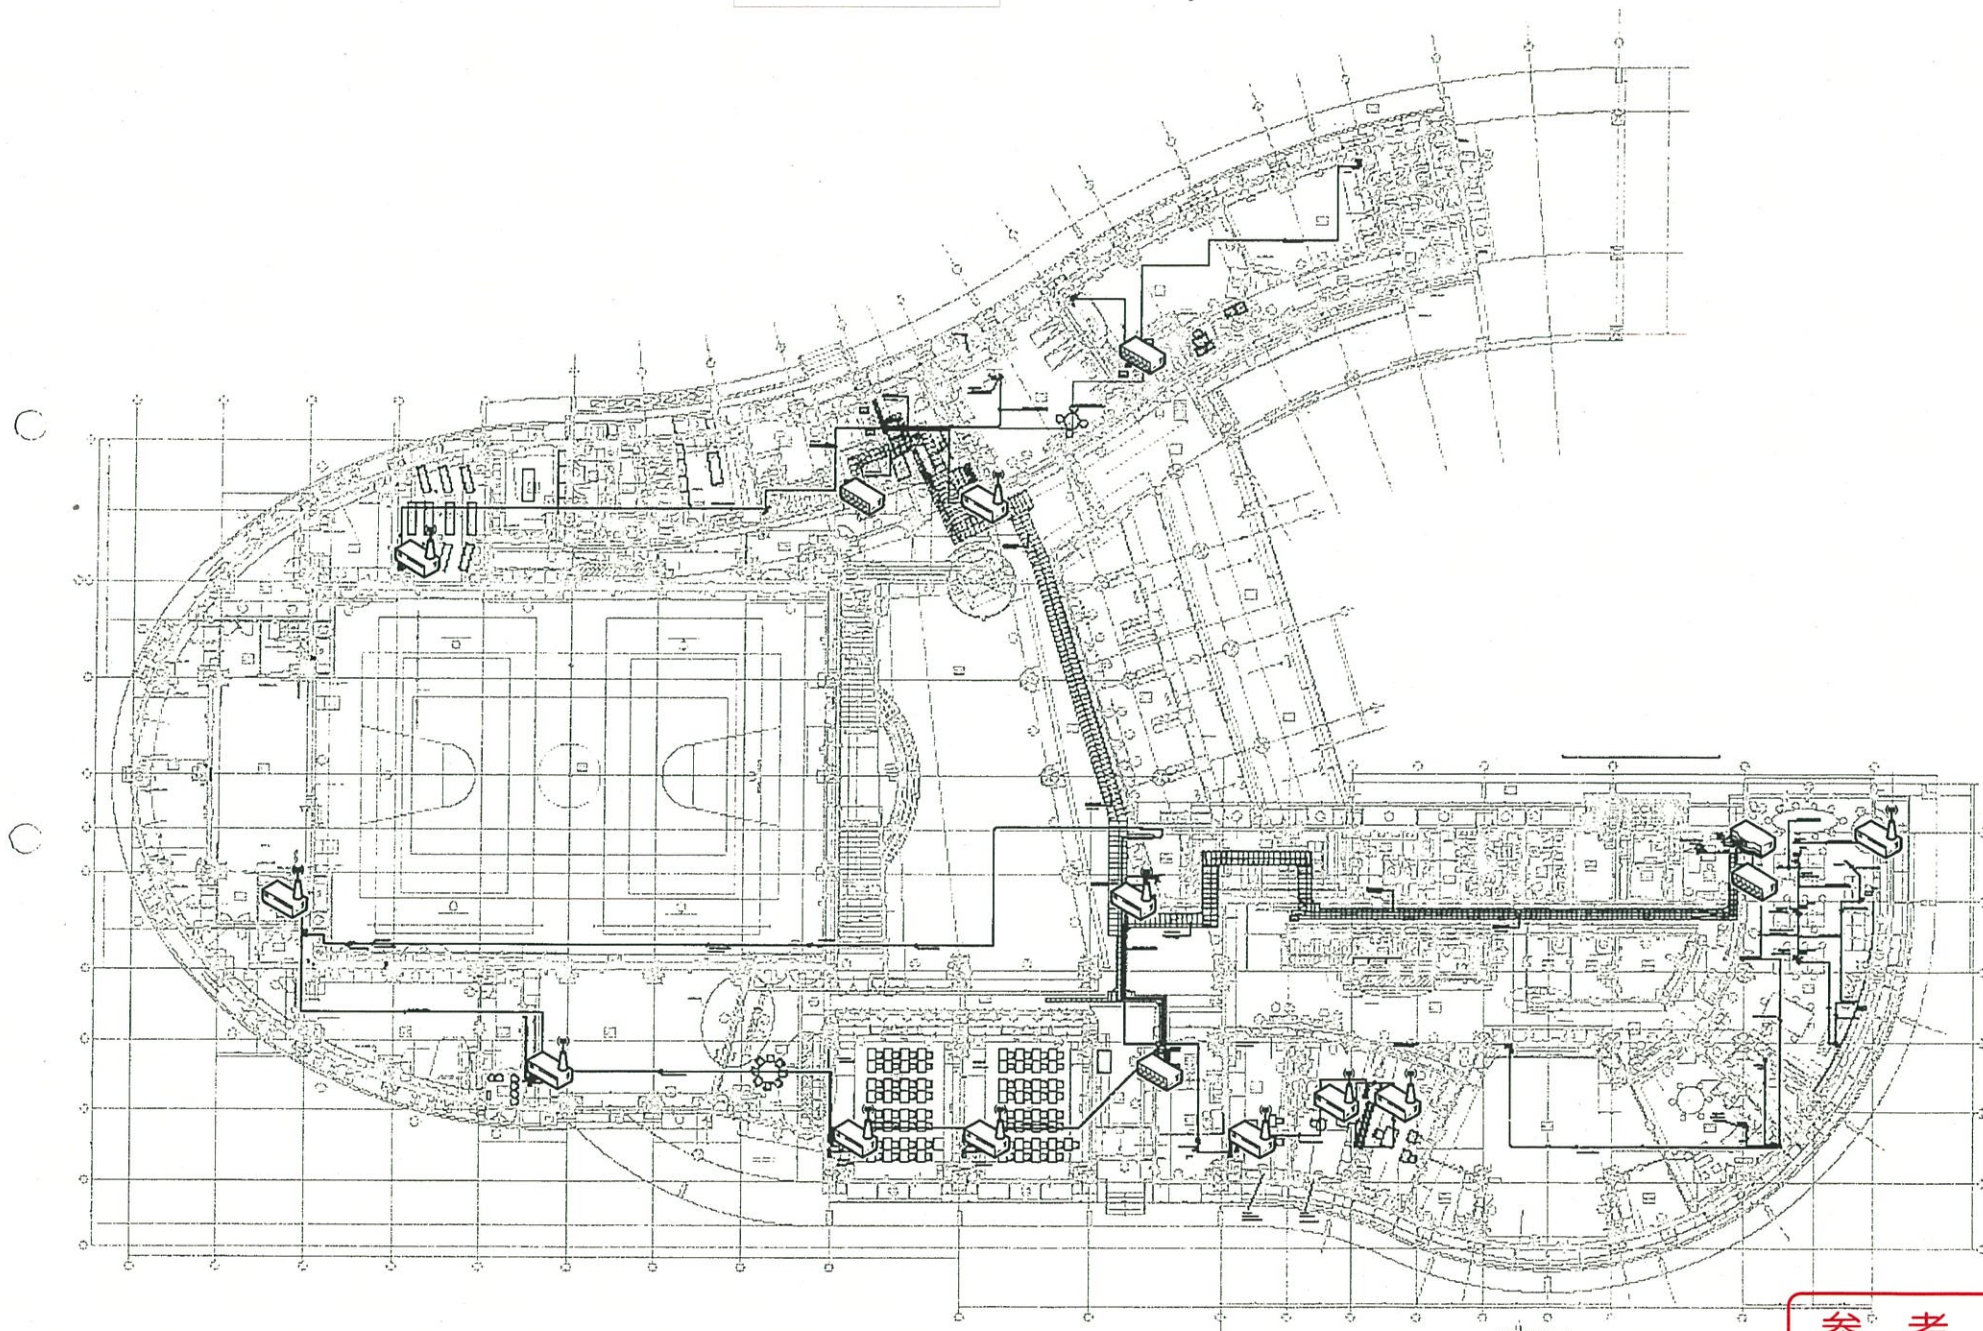


校内ネットワーク機器配置図(2階)

第一小学校

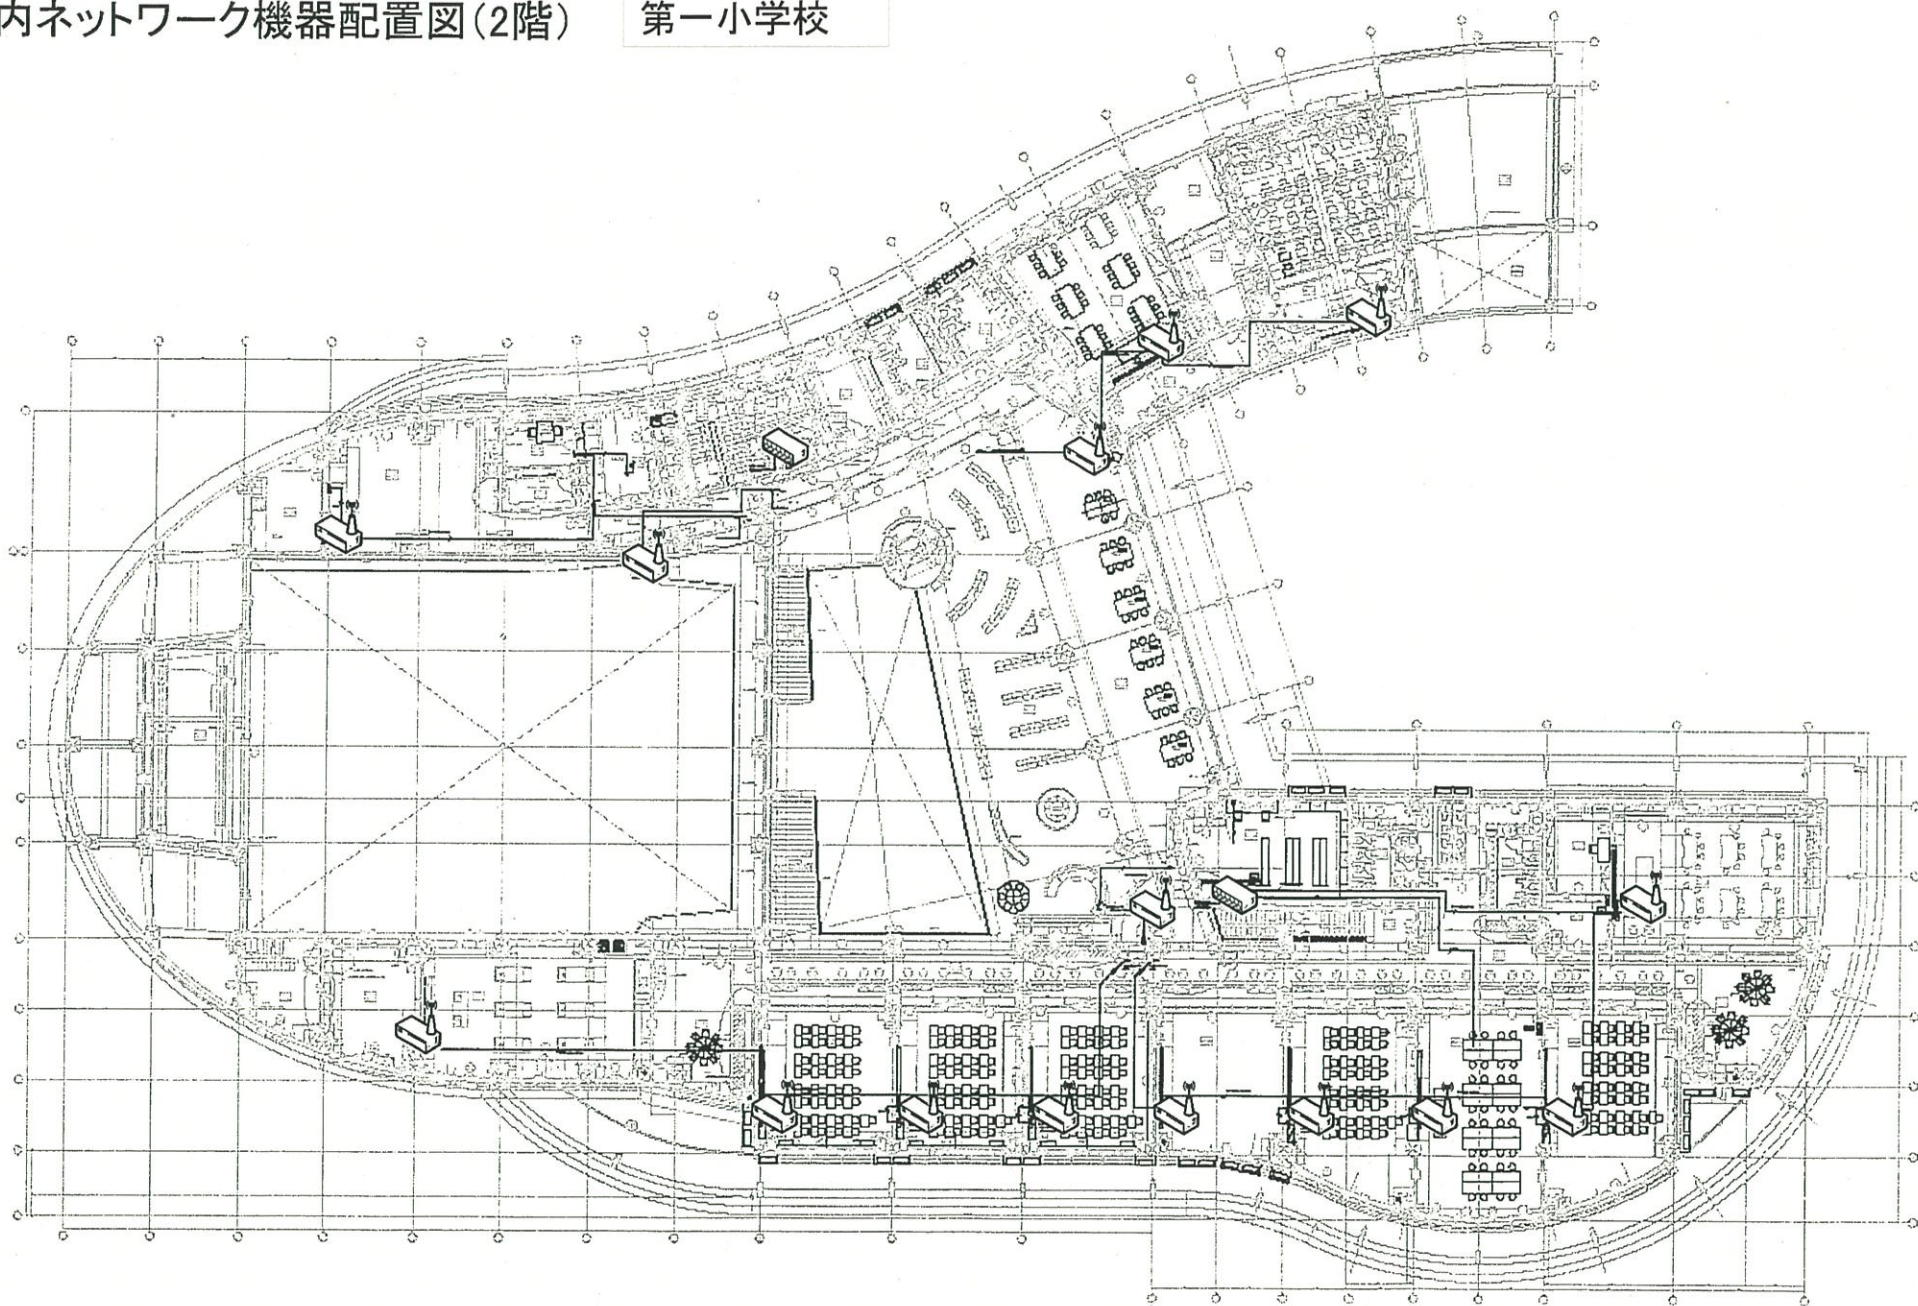


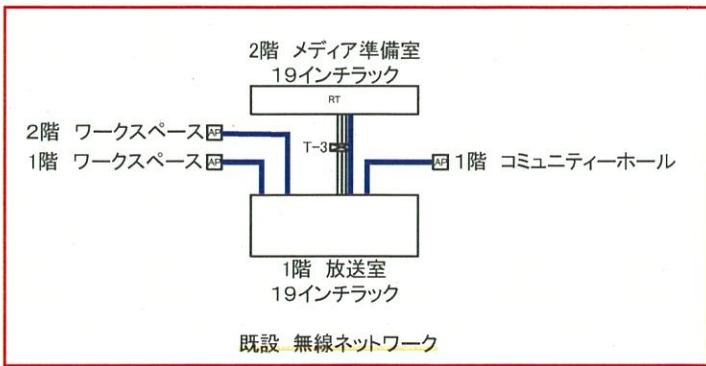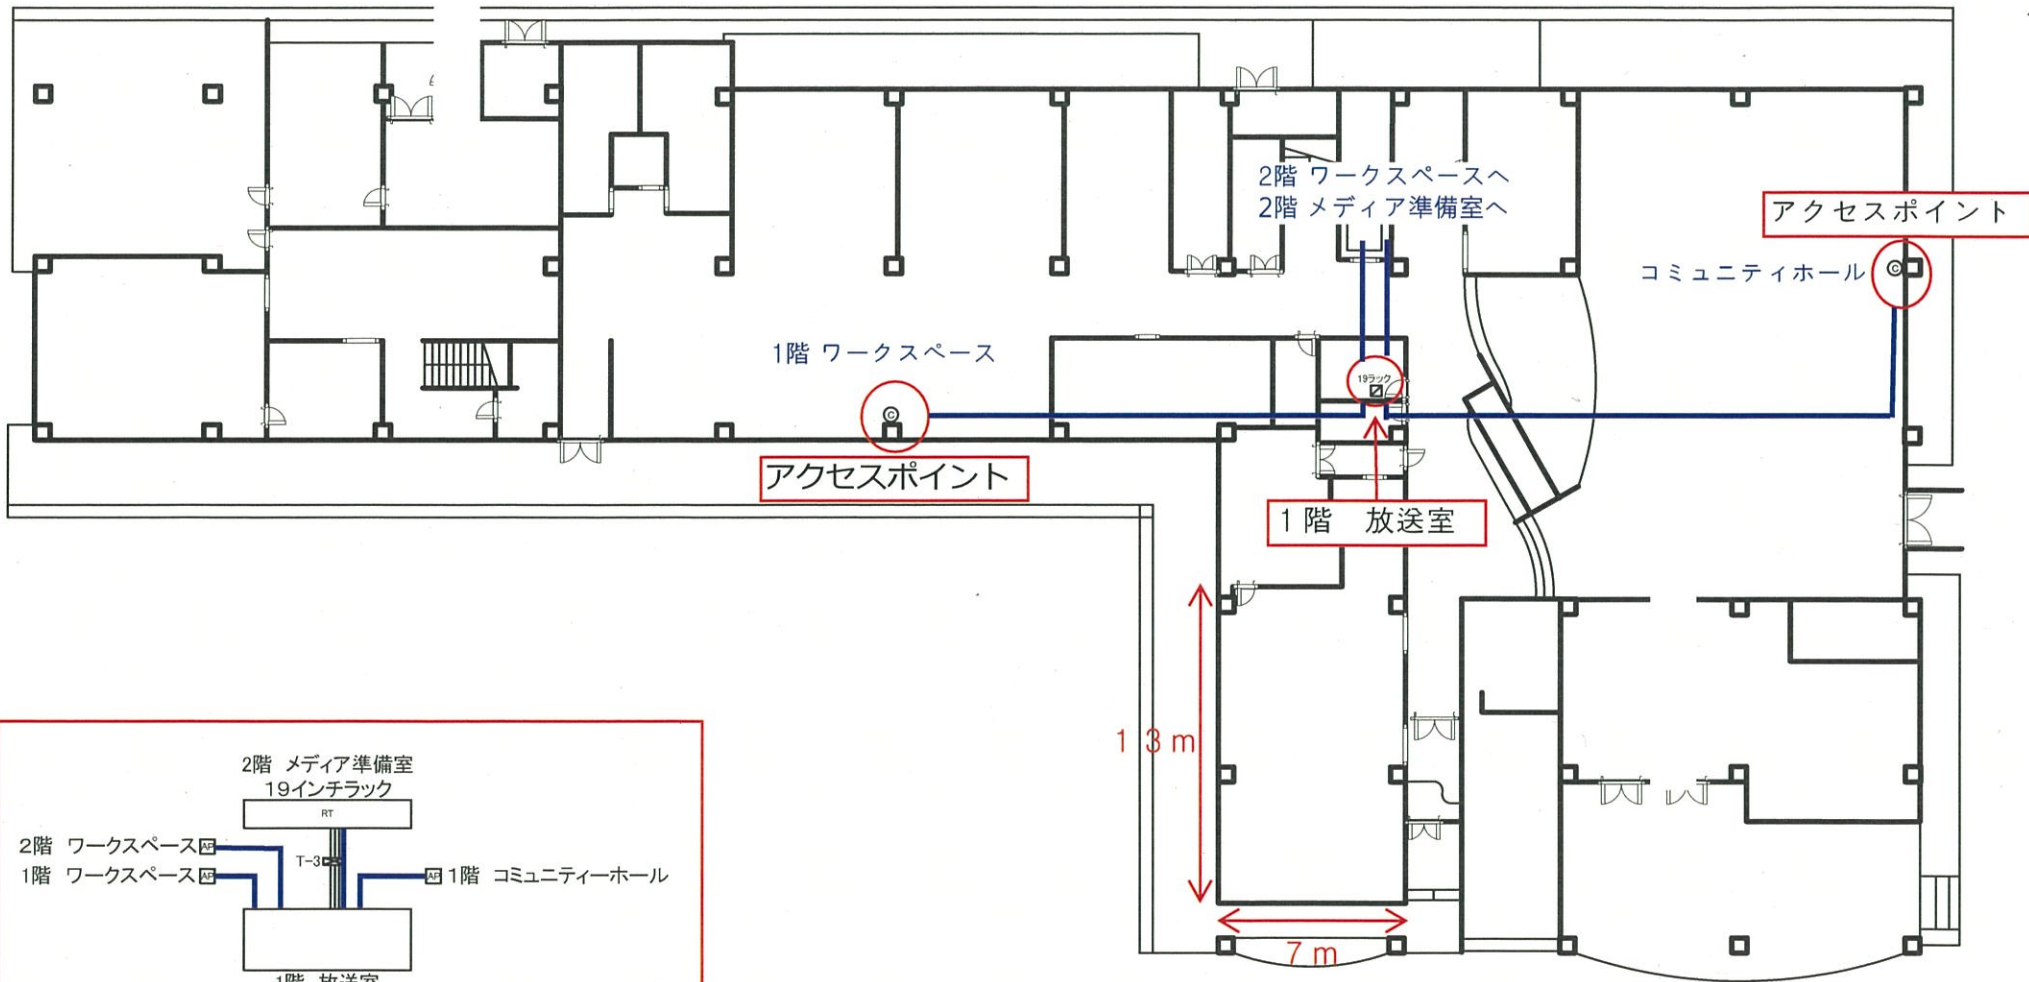

参考図

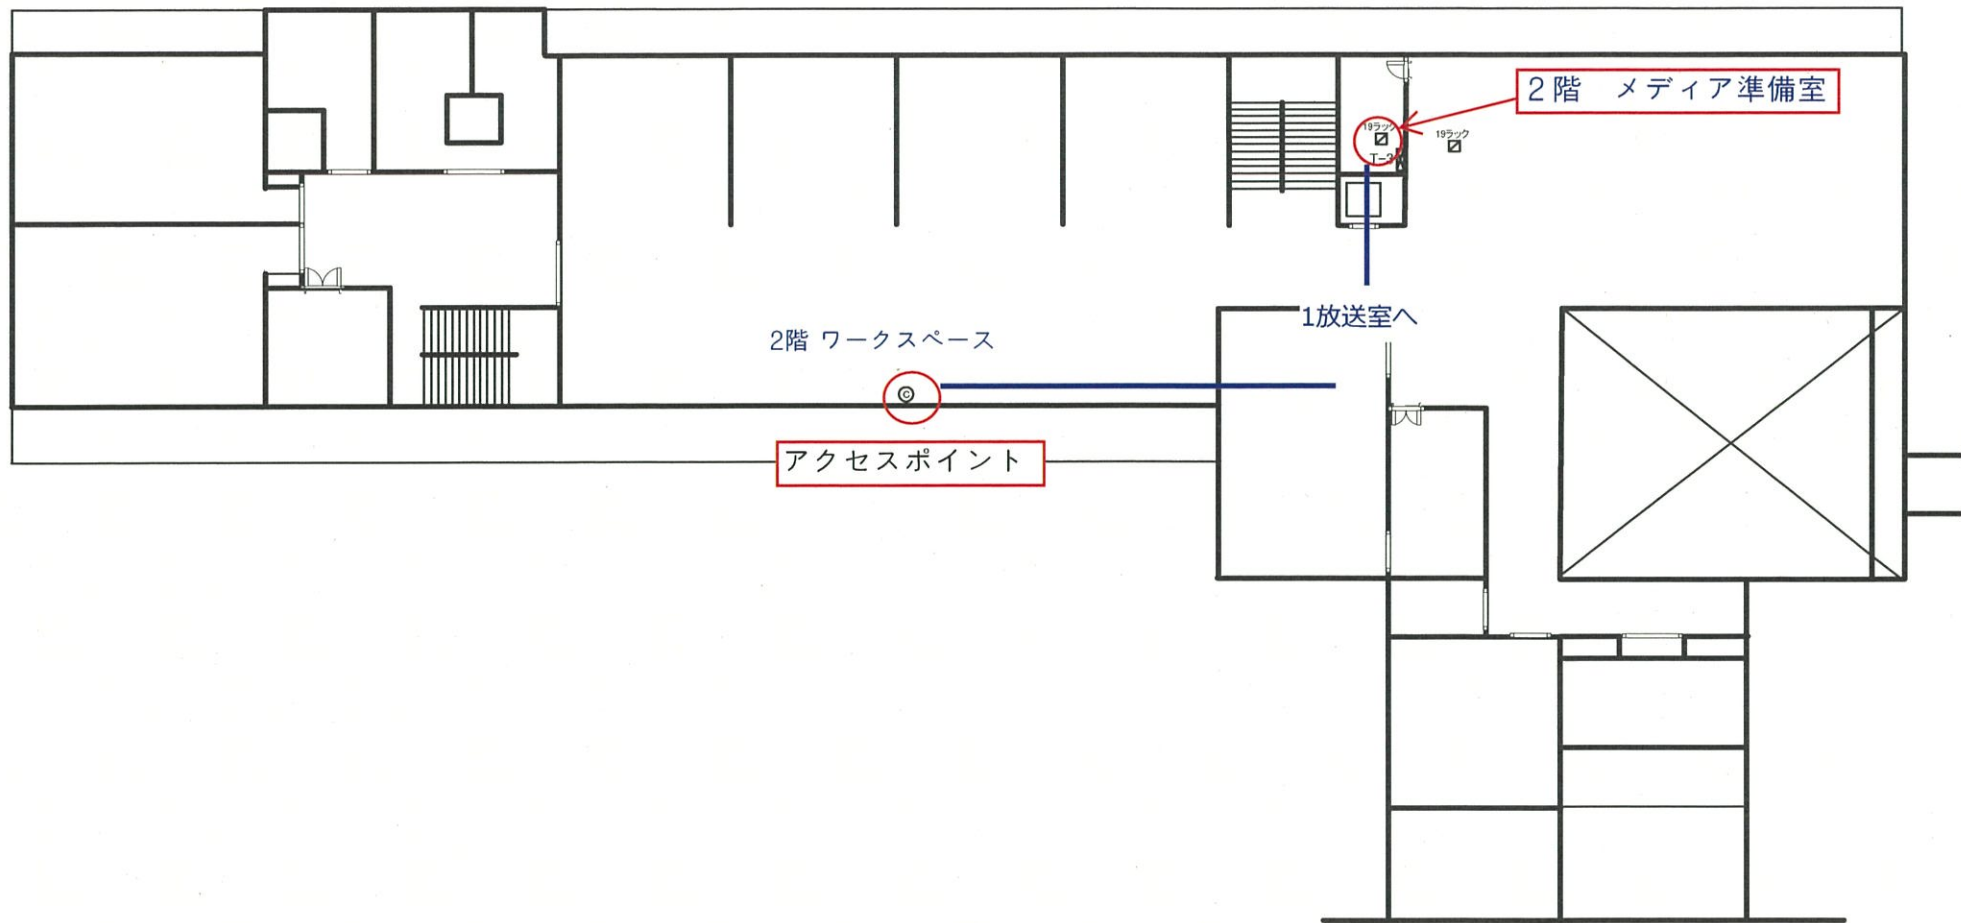


参考図

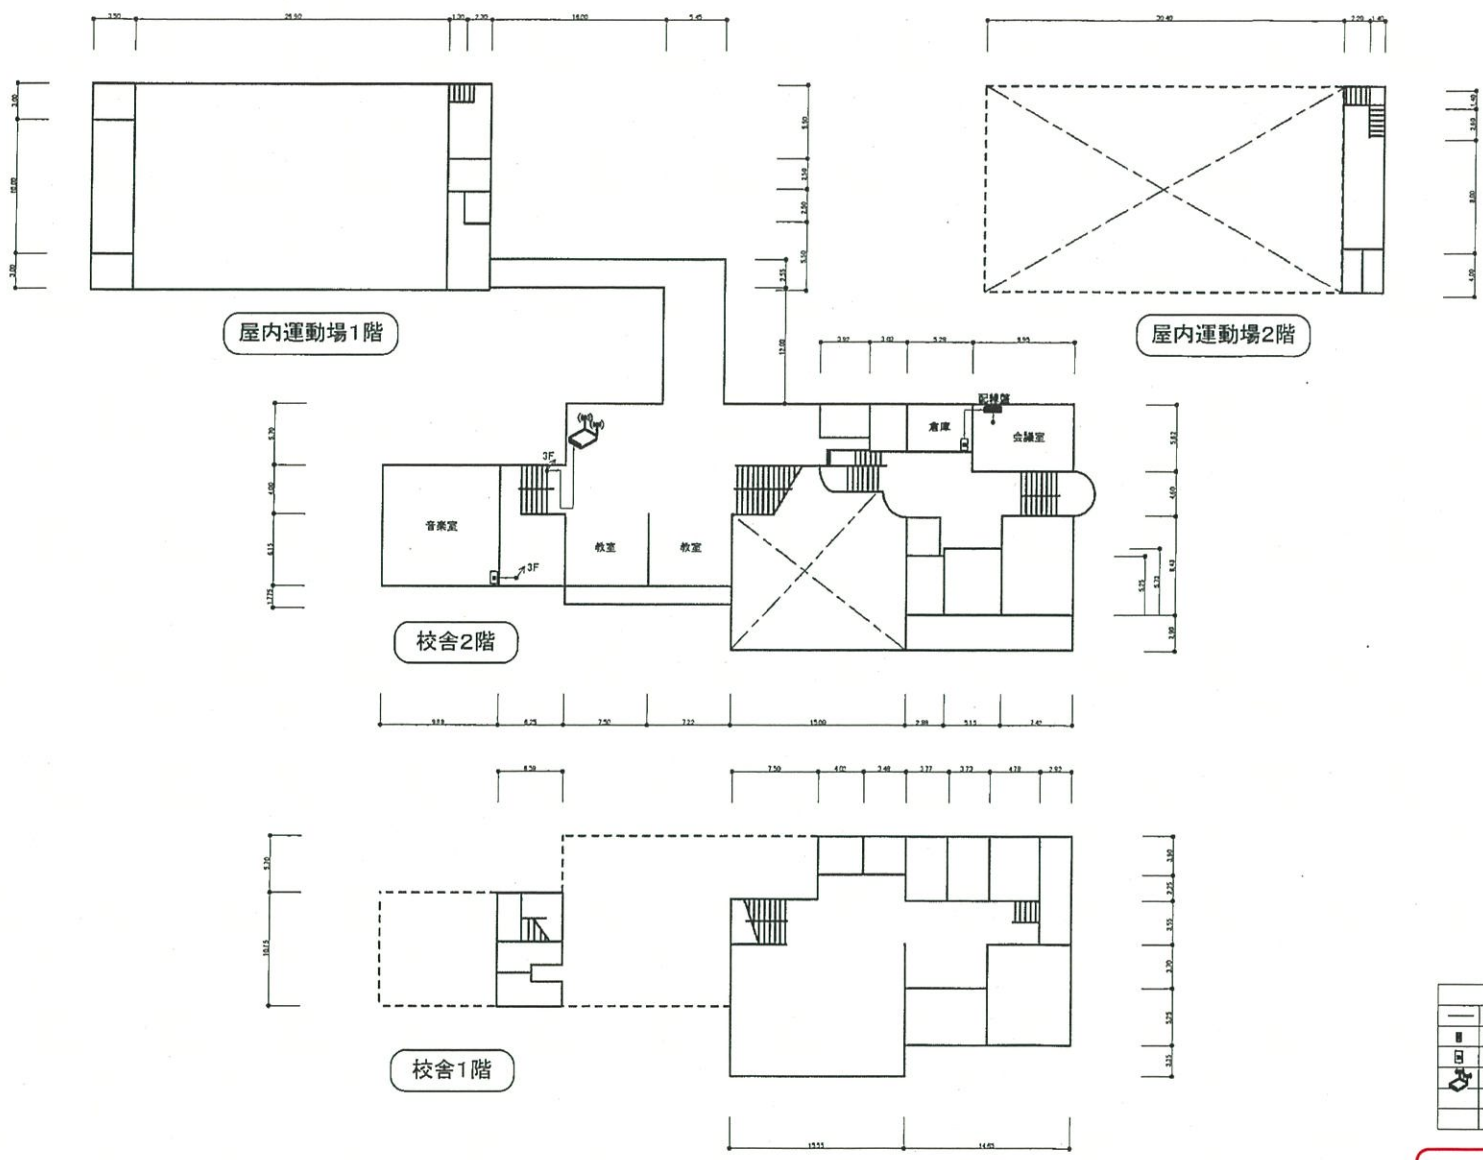

凡例	
—	CAT5eケーブル
■	POE
□	情報用コンセント
⊙	無線LAN AP


参 考 図

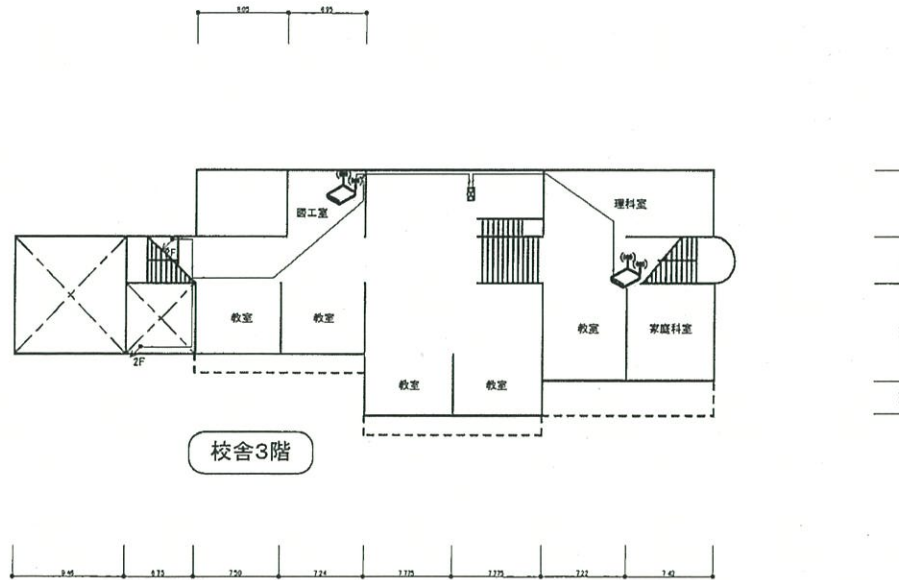

校舎3階


凡例	
—	CAT5eケーブル
■	POE
□	情報用コンセント
📶	無線LAN AP

参 考 図

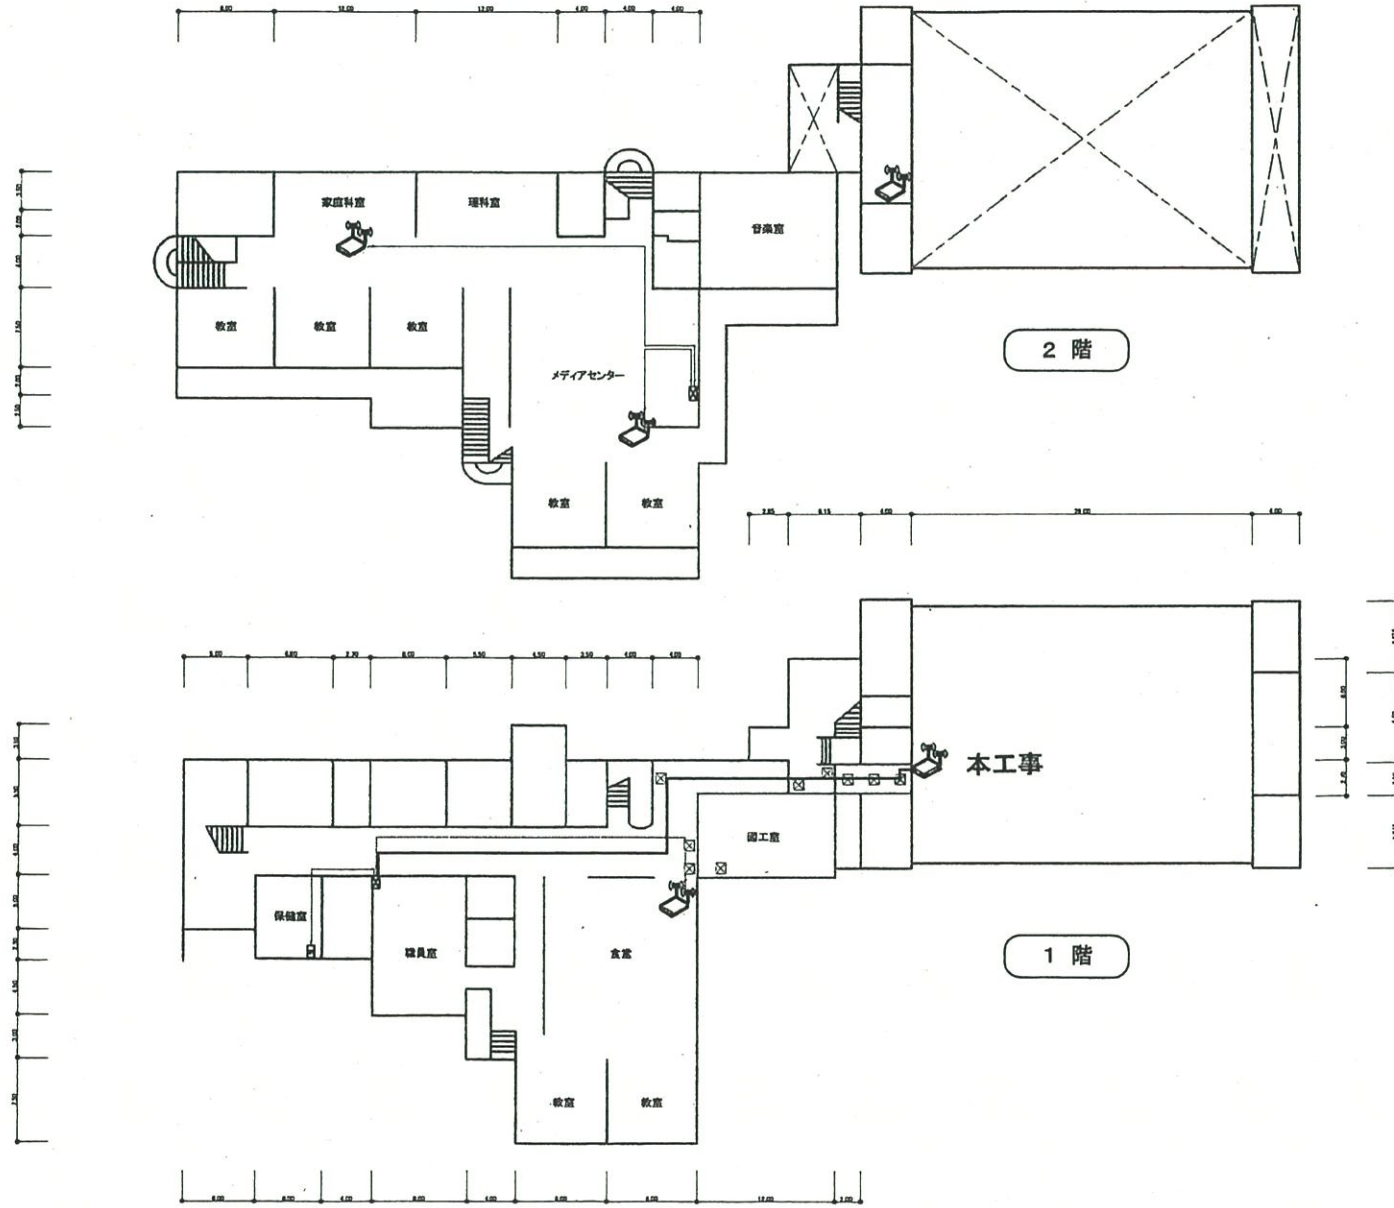

凡例	
—	CAT5eケーブル
□	POE
□	冗番用コンセント
⊙	無線LAN AP


参考図

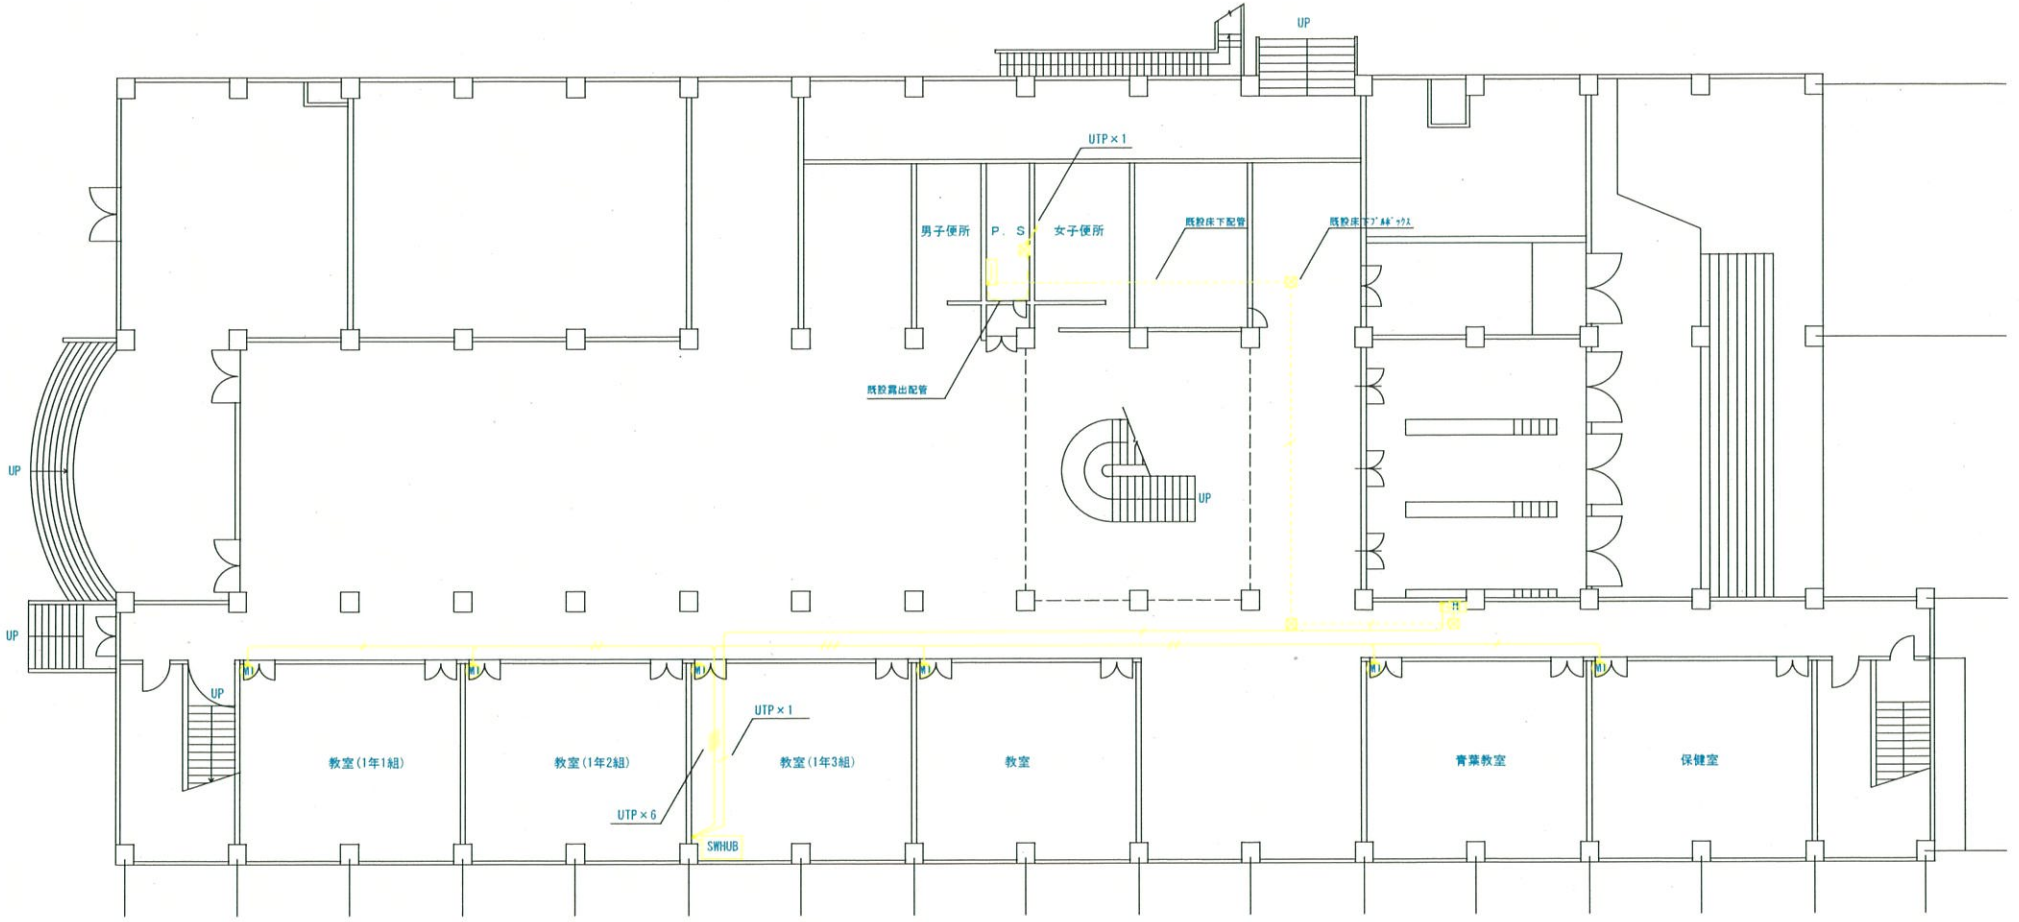


凡 例	
	天井内隠蔽配線
	露出配管内配線
	床下配管内配線
	スイッチングハブ
	リレーハブ
	モジュラーコンセント1個口

飯豊町立飯豊中学校 1階 LANケーブル配線図 A3 S=1/100

参考図

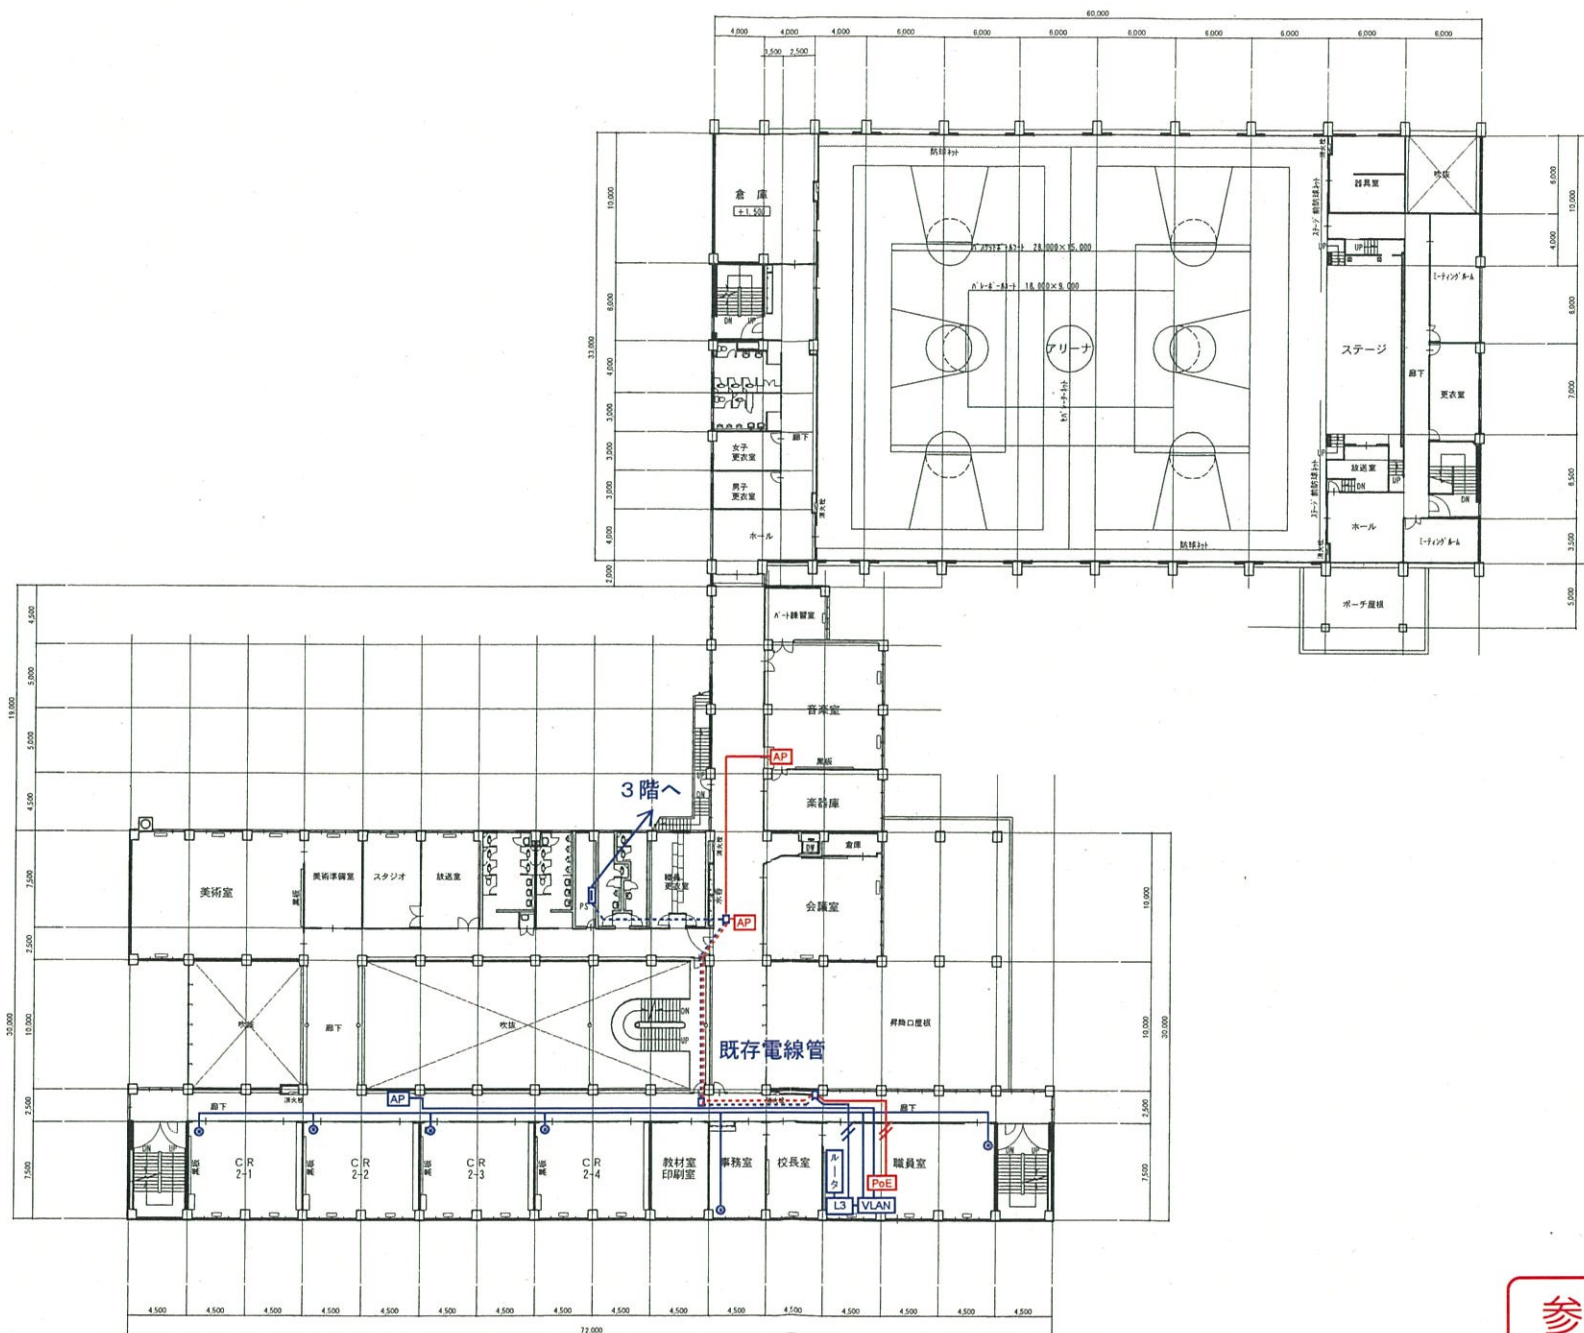

参考図

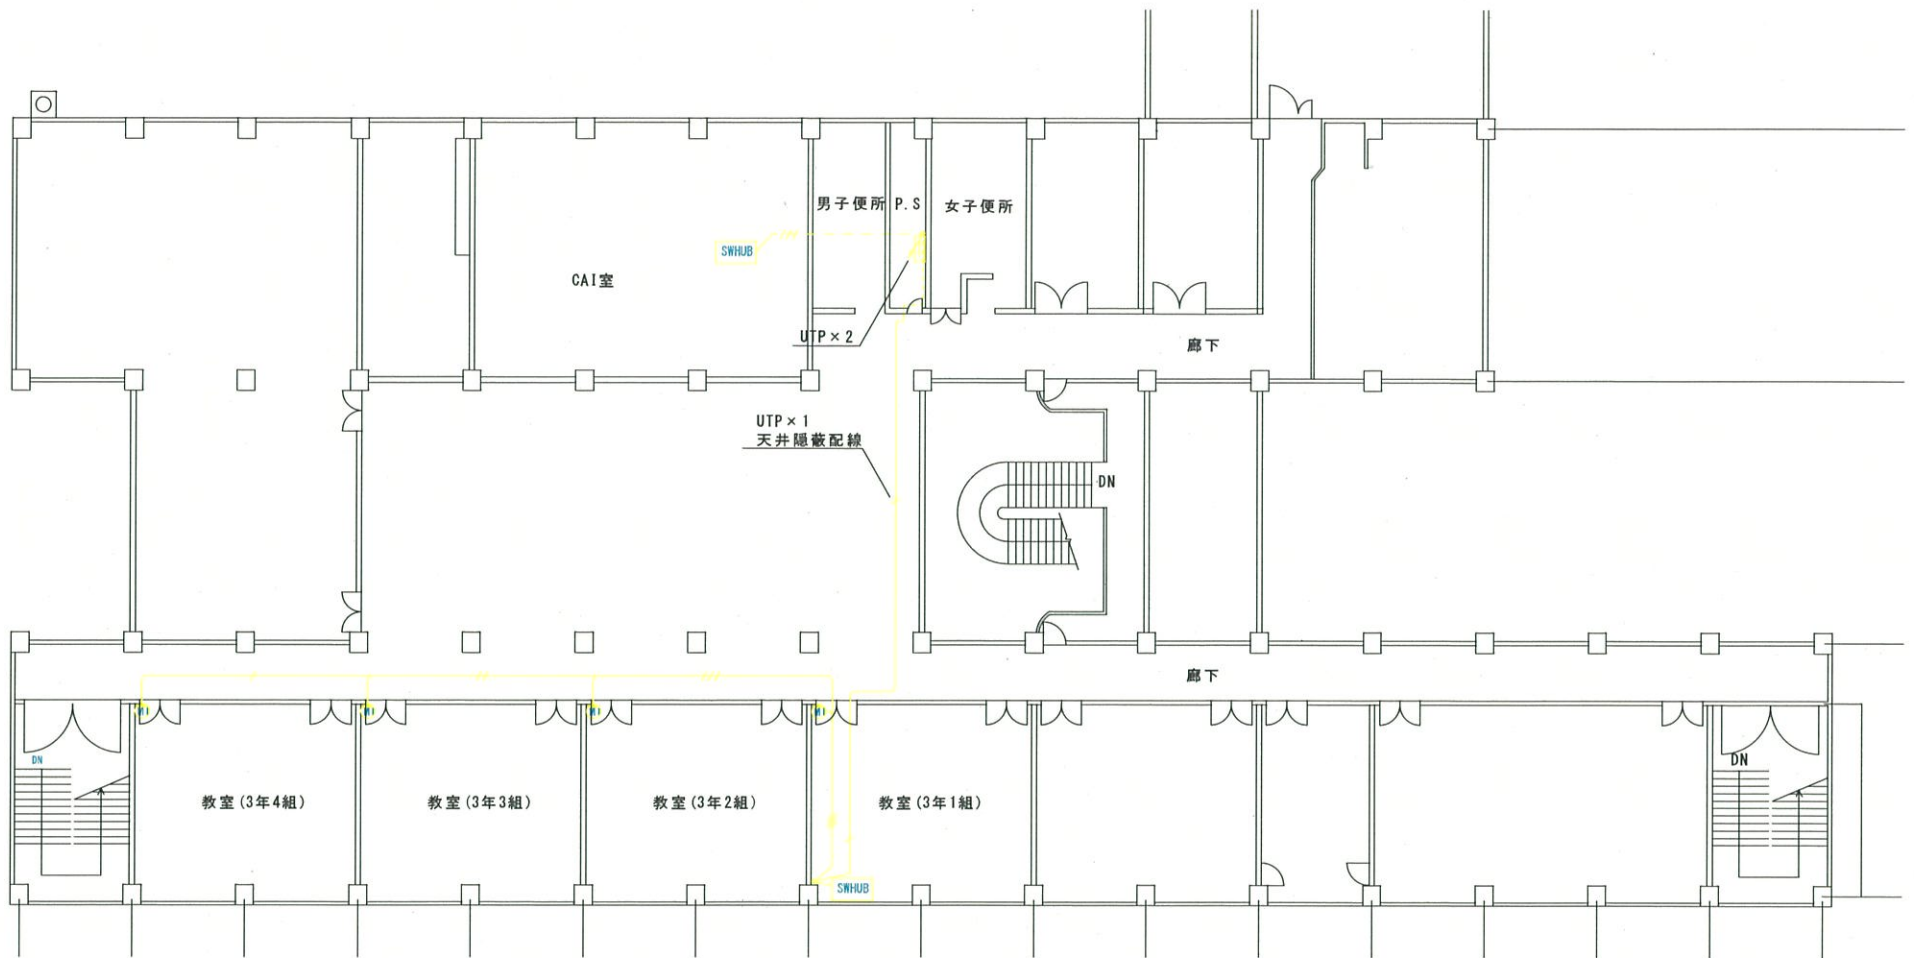

凡 例	
	天井内隠蔽配線
	露出配管内配線
	床下配管内配線
	スイッチングハブ
	モジュラコネクタ1個口